



Přehledná situace  
M 1:5000

Regenerace sídliště 9. května

Etapa č.II

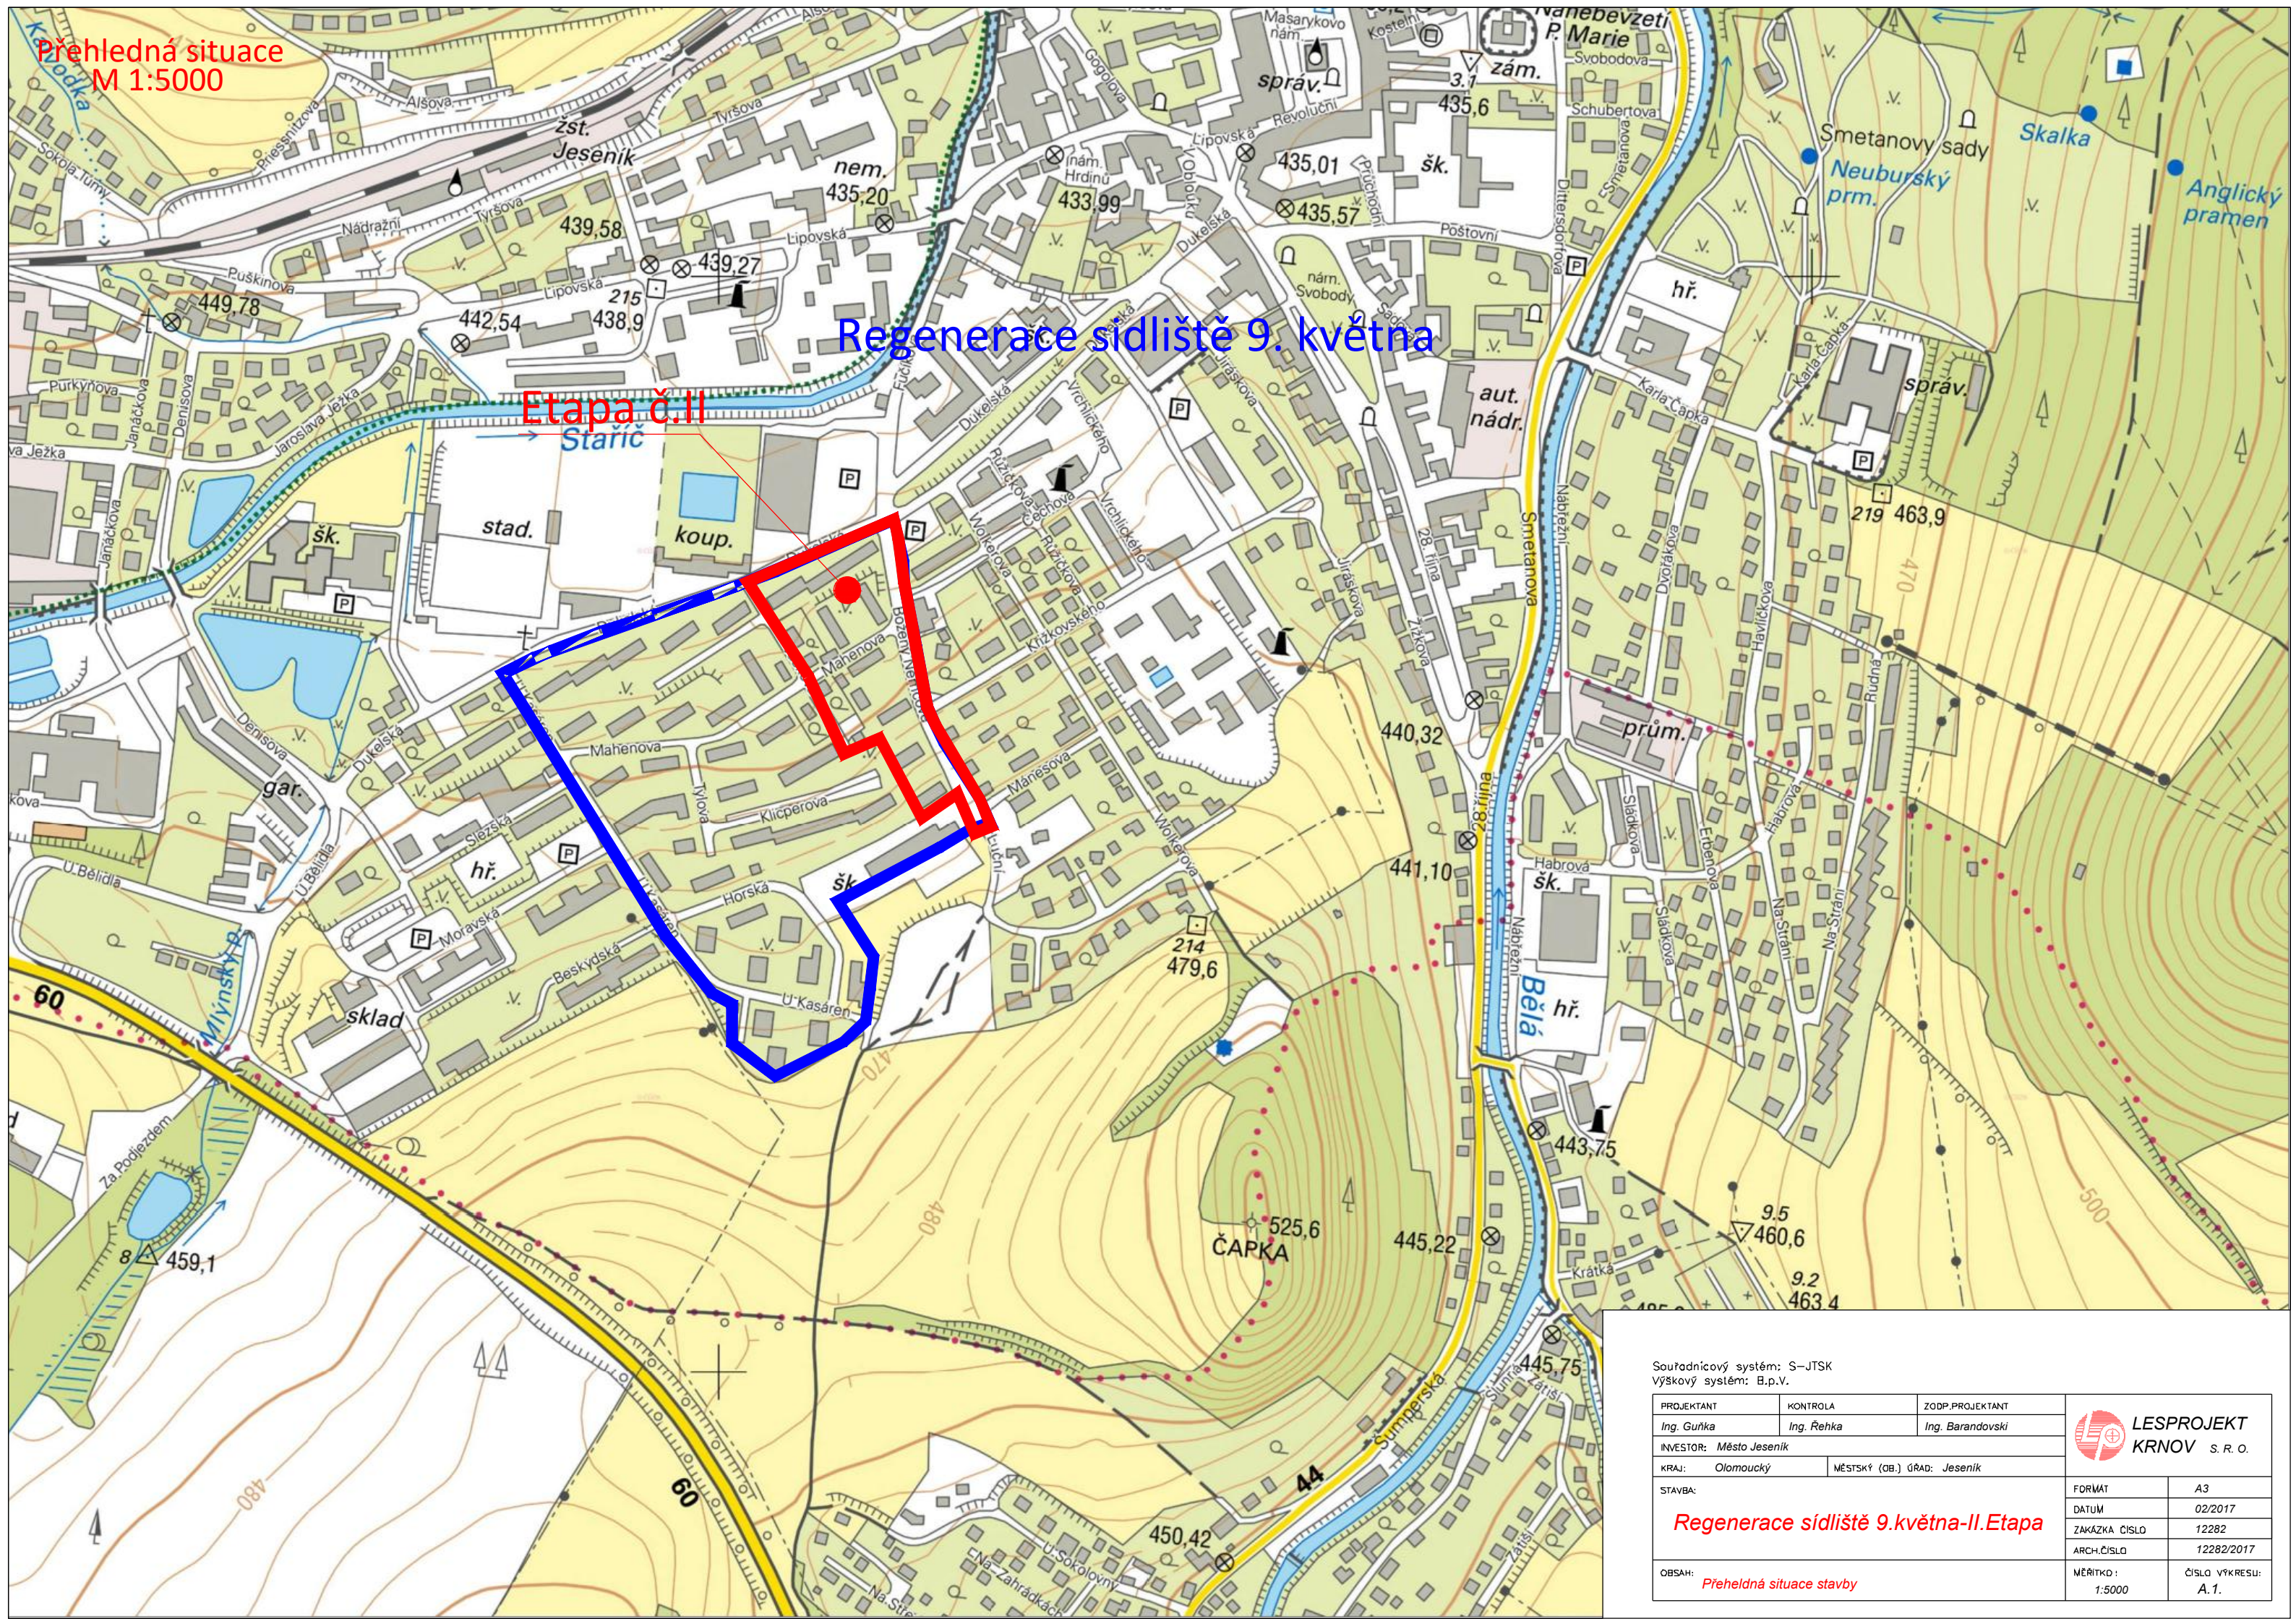

Souřadnicový systém: S-JTSK		Výškový systém: B.p.v.	
PROJEKTANT Ing. Guňka	KONTROLA Ing. Řehka	ZODP.PROJEKTANT Ing. Barandovski	
INVESTOR: Město Jeseník			
KRAJ: Olomoucký	MĚSTSKÝ (OB.) ÚŘAD: Jeseník		
STAVBA:		FORMÁT	A3
<p><b>Regenerace sídliště 9.května-II.Etapa</b></p>		DATUM	02/2017
		ZAKÁZKA ČÍSLO	12282
		ARCH.ČÍSLO	12282/2017
OBSAH: Přehledná situace stavby	MĚŘÍTKO: 1:5000	ČÍSLO VÝKRESU: A.1.	