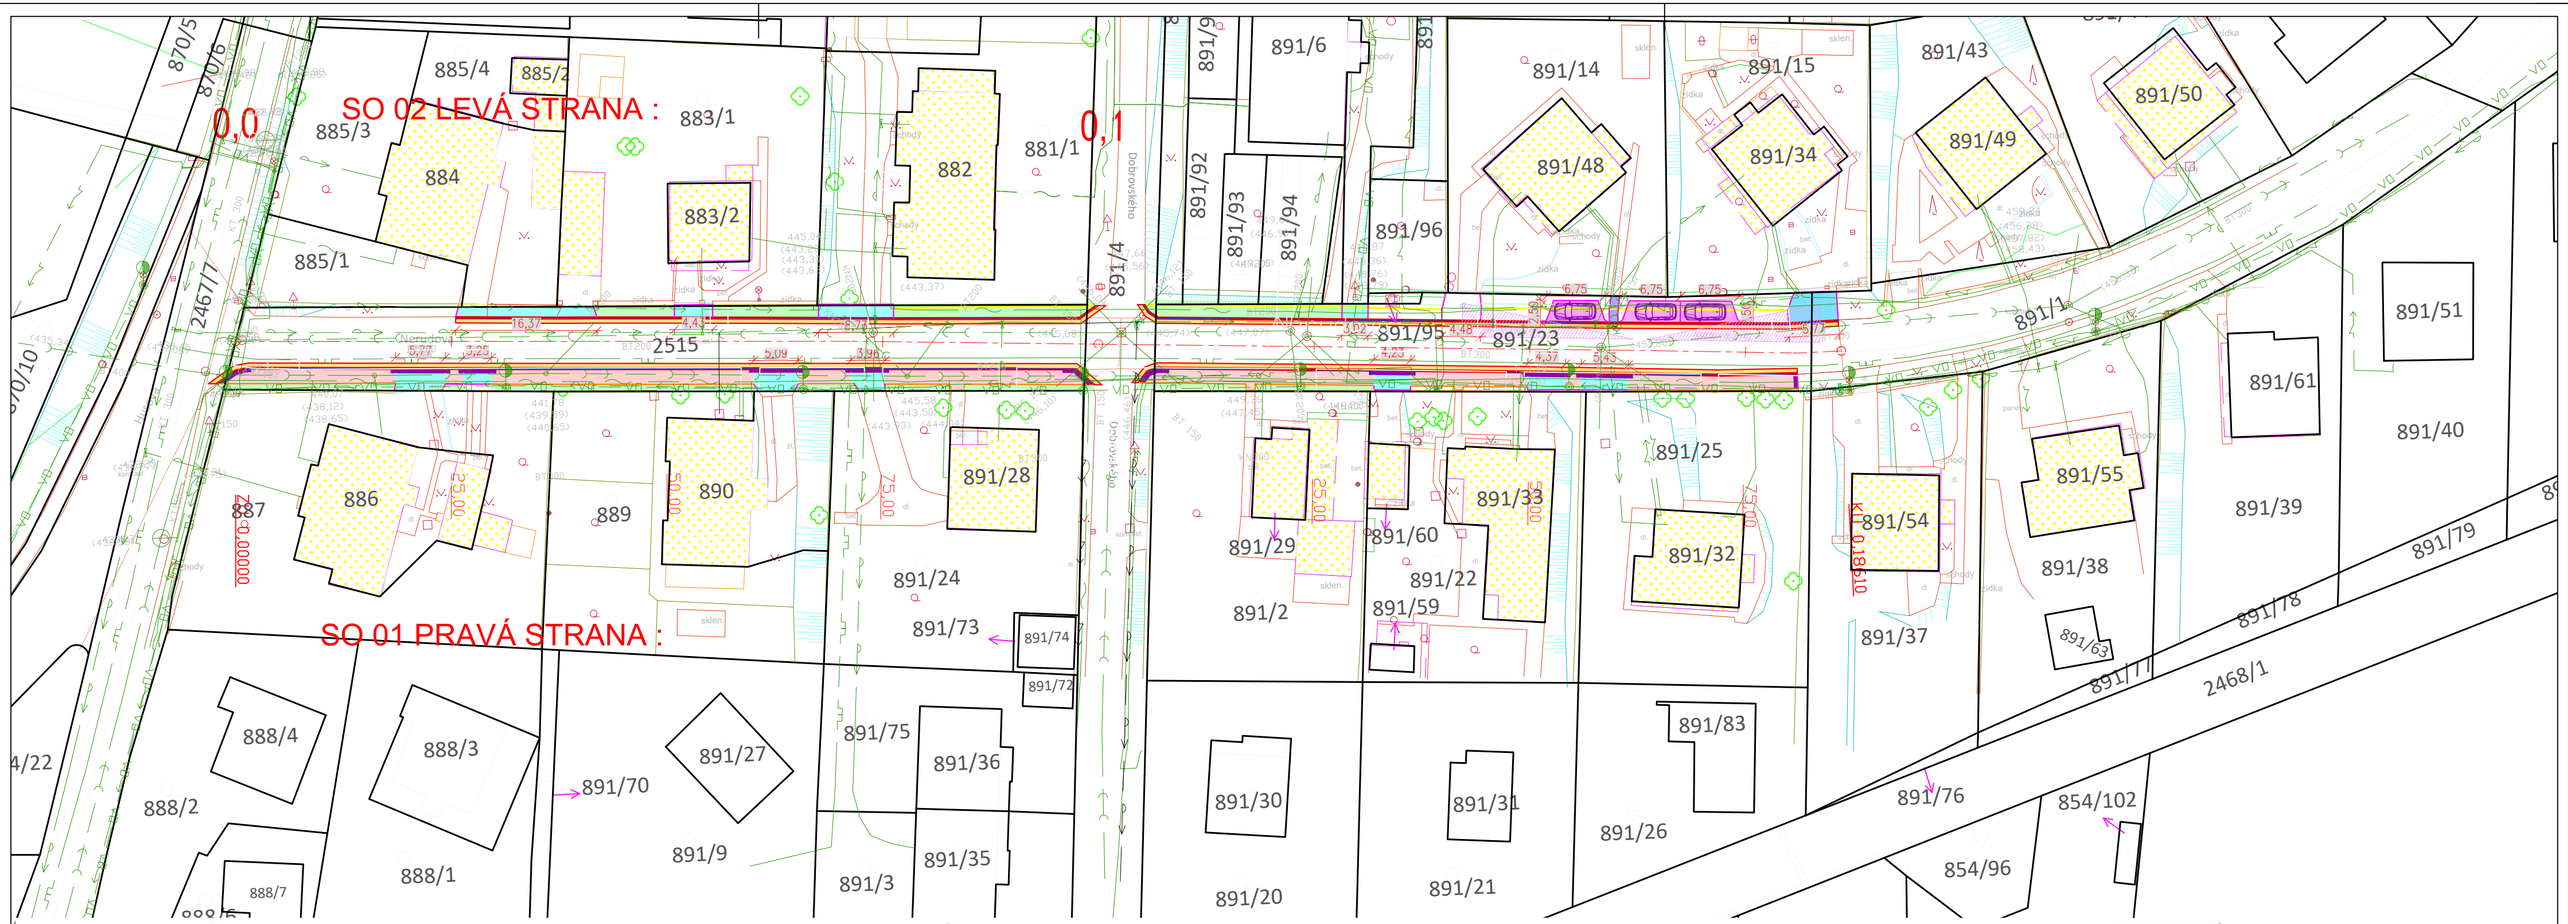

SO 01 PRAVÁ STRANA :

- OBNOVA SJEZDU ZE ZÁMKOVÉ DLAŽBY 80mm - šedá - 60m2
  Odstranění kamenné dlažby - 60m2
- OBNOVA CHODNÍKU ZÁMKOVÉ DLAŽBY 60mm - šedá - 240m2
  Odstranění betonové dlažby - 240m2
- OBNOVA POVRCHU KOMUNIKACE - ODSTUPŇOVÁNÍ KONSTRUKČNÍCH VRSTEV :
  ACO 11 + PS, EK - 93 m2, ACP 16 + PS, EK - 47 m2
  Frézování 5 cm - 93 m2, Frézování 5 cm - 47 m2
  Asfaltová zálivka - 370 m
- DOPLNĚNÍ VAROVNÉHO PÁSU Š.300 mm ZÁMKOVÁ DLAŽBA 60mm - reliéfní - 19,5m2
- OHUMUSOVÁNÍ + ZATRAVNĚNÍ - 60m2
- ODTRANĚNÍ A DOPLNĚNÍ OBRUBNÍKU SILNIČNÍHO - 1000x150x300mm DO BETONU - 183 m
- ODTRANĚNÍ A DOPLNĚNÍ OBRUBNÍKU - 1000x100x250mm DO BETONU - 44 m
- ODTRANĚNÍ 2-ŘÁKU A ZŘÍZENÍ 1-ŘÁDKU ZE ŽULOVÉ KOSTKY (šedá) 100x100x100mm DO BETONU 183 m
- ODTRANĚNÍ OBRUBY A ZŘÍZENÍ OBRUBY 250/80/100 VÝŠKA HRANY 6 cm (VODÍCÍ LINIE) DO BETONU 148 m

POZNÁMKY:

- KOLEM SILNIČNÍ OBRUBY A DVOJŘÁDKU ZE ŽULOVÉ KOSTKY JE NUTNÉ ŘEZÁNÍ ASFALTU - 183 M
- V CHODNÍKOVÉ PLOŠE SE NACHÁZÍ KANALIZAČNÍ ŠACHTY - VÝŠKOVÁ ÚPRAVA - 4 KS
- VÝŠKOVÁ ÚPRAVA UV - 4 KS

SO 02 LEVÁ STRANA :

- OBNOVA SJEZDU ZE ZÁMKOVÉ DLAŽBY 80mm - šedá - 85m2
  Odstranění kamenné dlažby - 85m2
- OBNOVA PŘÍSTUPU PRO PĚŠÍ ZE ZÁMKOVÉ DLAŽBY 60mm - šedá - 4m2
  Odstranění betonové dlažby - 4m2
- OBNOVA POVRCHU KOMUNIKACE - ODSTUPŇOVÁNÍ KONSTRUKČNÍCH VRSTEV :
  ACO 11 + PS, EK - 80 m2, ACP 16 + PS, EK - 40 m2
  Frézování 5 cm - 80 m2, Frézování 5 cm - 40 m2
  Asfaltová zálivka - 320 m
- ZŘÍZENÍ PLOCHY PRO PARKOVACÍ STÁNÍ ZE ZÁMKOVÉ DLAŽBY 80MM - ŠEDÁ - 48M2
  Odstranění betonové dlažby - 40m2
- PŮVODNÍ DLAŽBA, ODSTRANĚNA SKLADBA V tl. 200mm + ORNICE A ZATRAVNĚNÍ - 160 m2
- OHUMUSOVÁNÍ + ZATRAVNĚNÍ - 40m2
- RUŠENÍ STÁVAJÍCÍHO OBRUBNÍKU - 100 m
- ODTRANĚNÍ A DOPLNĚNÍ OBRUBNÍKU SILNIČNÍHO - 1000x150x300mm DO BETONU - 157 m
- VÝMĚNA/DOPLNĚNÍ OBRUBNÍKU - 1000x100x250mm DO BETONU - 116 m
- ODTRANĚNÍ 2-ŘÁKU A ZŘÍZENÍ 1-ŘÁDKU ZE ŽULOVÉ KOSTKY (šedá) 100x100x100mm DO BETONU 157 m

POZNÁMKY:

- KOLEM SILNIČNÍ OBRUBY A DVOJŘÁDKU ZE ŽULOVÉ KOSTKY JE NUTNÉ ŘEZÁNÍ ASFALTU - 157 M
- VODOVODNÍ ŠOUPÁTKA - VÝŠKOVÁ ÚPRAVA - 6 KS
- VÝŠKOVÁ ÚPRAVA UV - 4 KS

LEGENDA ZNAČEK:

- Značka sítí hydrant_nadz.
- Značka sítí hydrant_podz.
- Značka sítí kan.šachta
- Značka sítí kan.větr.šachta
- Značka sítí kanal.vpust
- Značka sítí lampa na_stožáru
- Značka sítí plyn.šoupě
- Značka sítí vodov.šoupě

LEGENDA SÍTÍ:

- KANALIZACE
- VODOVOD
- ČEZ
- TELEKOMUNIKAČNÍ KABELY
- PLYNOVOD
- VEŘEJNÉ OSVĚTLENÍ

LEGENDA OSTATNÍ :

- HRANICE PARCEL
- ROZHLEDOVÝ TROJÚHELNÍK - nejsou překážky vyšší jak 0,7m
- 2406/18 PARCELNÍ ČÍSLA (k.ú. Jeseník)

S
Z V
J

č. paré		Vypracoval	TUMVIA s.r.o. Ing. Jan Lapčík, tel.: + 420 604 723 743 Adolfovice 60, 790 01 Bělá pod Pradědem www.tumvia.cz, email:lapcik@tumvia.cz
		Ing. Jan Lapčík	
	Stavebník	Město Jeseník, Masarykovo nám. 167/1 , 790 01 Jeseník	
	Obnova chodníku ul. Nerudova	Formát	3 x A4
		Datum	04/2022
		Stupeň	technická pomoc
		Katastr	Jeseník
	Část	Měřítko	Číslo přílohy
	Koordinační situace	1:500	2.