SITUACE KOMUNIKACÍ A ZPEVNĚNÝCH PLOCH

LEGENDA PLOCH - NÁVRH:

- VOZOVKA - ŽIVICE
- VOZOVKA - DLÁŽDĚNÝ KRYT - ŽULOVÁ DLAŽBA
- VOZOVKA - AUTOBUSOVÝ ZÁLIV
- VOZOVKA - RAMPY KŘIŽOVATEK - ŽULOVÁ DLAŽBA
- PARKOVACÍ PLOCHA - ZATRAVŇOVACÍ DLAŽBA
- CHODNÍK - ZÁMKOVÁ DLAŽBA
- CHODNÍK -VELKOPLOŠNÁ DLAŽBA 1000X1000
- CHODNÍK - ZÁMKOVÁ DLAŽBA - POJÍŽDĚNÁ
- CHODNÍK - MLAT
- BĚŽECKÝ OKRUH - MLAT
- STEZKA PRO CHODCE A CYKLISTY
- CHODNÍK - NEZPEVNĚNÁ PLOCHA - PŘÍSTUPOVÉ CESTY PRO HASIČE
- CHODNÍK -PŘÍSTUPOVÉ CESTY PRO HASIČE
- NÁSTUPNÍ PLOCHY
- KAMENNÝ VODÍCÍ PROUŽEK
- KONTEJNEROVÉ PLOCHY
- SPORTOVNÍ HŘIŠTĚ
- DĚTSKÁ HŘIŠTĚ
- ZELEŇ
- RUŠENÉ ULIČNÍ VPUSTI
- KACENÍ STROMŮ/RUŠENÉ OBJEKTY
- PARKOVÉ LAVIČKY
- STOJAN NA KOLA
- CHODNÍKOVÝ OBRUBNÍK - PODSTUPNICE S VÝŠKOVÝM ROZDÍLEM 8CM
- ZÁHONOVÝ OBRUBNÍK - PODSTUPNICE S VÝŠKOVÝM ROZDÍLEM 6CM
- KAMENNÝ VODÍCÍ PROUŽEK
- CHODNÍKOVÝ OBRUBNÍK - SNÍŽENÝ - PODSTUPNICE 2CM
- BETONOVÁ PALISÁDA 180/180/1200
- ZÁBRADLÍ
- BEZBARIÉROVÁ ÚPRAVA
- UMĚLÁ VODÍCÍ LINIE
- FITNESS-PRVKY

LEGENDA - STÁVAJÍCÍ SÍTĚ

- SDĚLOVACÍ VEDENÍ - CETIN - NEZMĚŘENÝ METALICKÝ KABEL
- SDĚLOVACÍ VEDENÍ - CETIN - ZMĚŘENÝ METALICKÝ KABEL
- SDĚLOVACÍ VEDENÍ - CETIN - NADZEMNÍ
- SDĚLOVACÍ VEDENÍ - INTERNET & TV - PODZEMNÍ
- VEDENÍ VEŘEJNÉHO OSVĚTLENÍ
- PLYNOVOD NTL
- PLYNOVOD STL
- VODOVOD
- KANALIZAČNÍ STOKA REZ RODLEŠENÉ DRUHU
- VEDENÍ NÍZKÉHO NAPĚTÍ - NN DO 1 kV - PODZEMNÍ
- VEDENÍ NÍZKÉHO NAPĚTÍ - NN DO 1 kV - NADZEMNÍ
- VEDENÍ VYSOKÉHO NAPĚTÍ - VN DO 35 kV - PODZEMNÍ
- TEPLOVOD - PODZEMNÍ - STÁVAJÍCÍ TEPLOVOD BUDE ZACHOVÁN, POVRCHOVÉ ZMĚNY BUDOU VÝŠKOVĚ UPRAVENY

LEGENDA SO 801 A 802

- 1 Stávající strom
- K1 Stávající keřová nebo stromová skupina
- Stávající dřevina navržená ke kácení kácení z důvodů zdravotního stavu
- Stávající dřevina navržená ke kácení kácení z důvodů stavby
- Stávající dřevina navržená ke kácení kácení z důvodů kompozice
- Stávající dřevina navržená k přesazení
- Výsadba listnatého stromu
- Výsadba jehličnatého stromu
- Výsadba tvarovaného živého plotu
- Výsadba trvalkových a keřových skupin
- Trávník
- Acpl/2 Taxon dřeviny / počet ks

- Bod identický
- Bod měřený
- Budova spalná VN
- Budova spalná VP
- Budova vstup VP
- Budova zděná NP
- Budova zděná VN
- Budova zděná VP
- Linie chodník VP
- Linie opěr.zdi vzor VP
- Linie roz.zpev.ploch VP
- Linie schody
- Linie silnice VP
- Linie ter.hrana VP
- Linie ter.pata VP
- Linie výšk.šrafy VP
- Linie zábradlí VP
- Plot drátěný vzor VP
- Plot dřevěný vzor VP
- Plot vstup VP
- Plot zděný vzor VP
- Plot živý vzor VP
- Zeleň souv.porost VP
- Linie neroz. VP

- přehl. UŽIVATELSKÝ_VÝSTUP
- Bod.pole niv.značka
- Bod.pole polohové Bod_PBPP
- Bod.pole polohové Bod_ZPBP,ZhB
- Zeleň strom jehličnatý
- Zeleň strom listnatý
- Značka KM křoviny
- Značka KM les
- Značka KM les_jehlič.
- Značka KM les_list.
- Značka KM park
- Značka KM zahrada
- Značka předmět dop.značka
- Značka předmět keř
- Značka předmět komín
- Značka předmět průlezka
- Značka předmět střed_malého
- Značka předmět vrt
- Značka sítí hydrant_nadz.
- Značka sítí hydrant_podz.
- Značka sítí kan.šachta
- Značka sítí kanal.vpust
- Značka sítí lampa na_stožáru
- Značka sítí plyn.šoupě
- Značka sítí pris
- Značka sítí šachta
- Značka sítí sloup_bet.
- Značka sítí sloup_dřev.
- Značka sítí sloup_kov.
- Značka sítí tel.budka
- Značka sítí vodov.šoupě

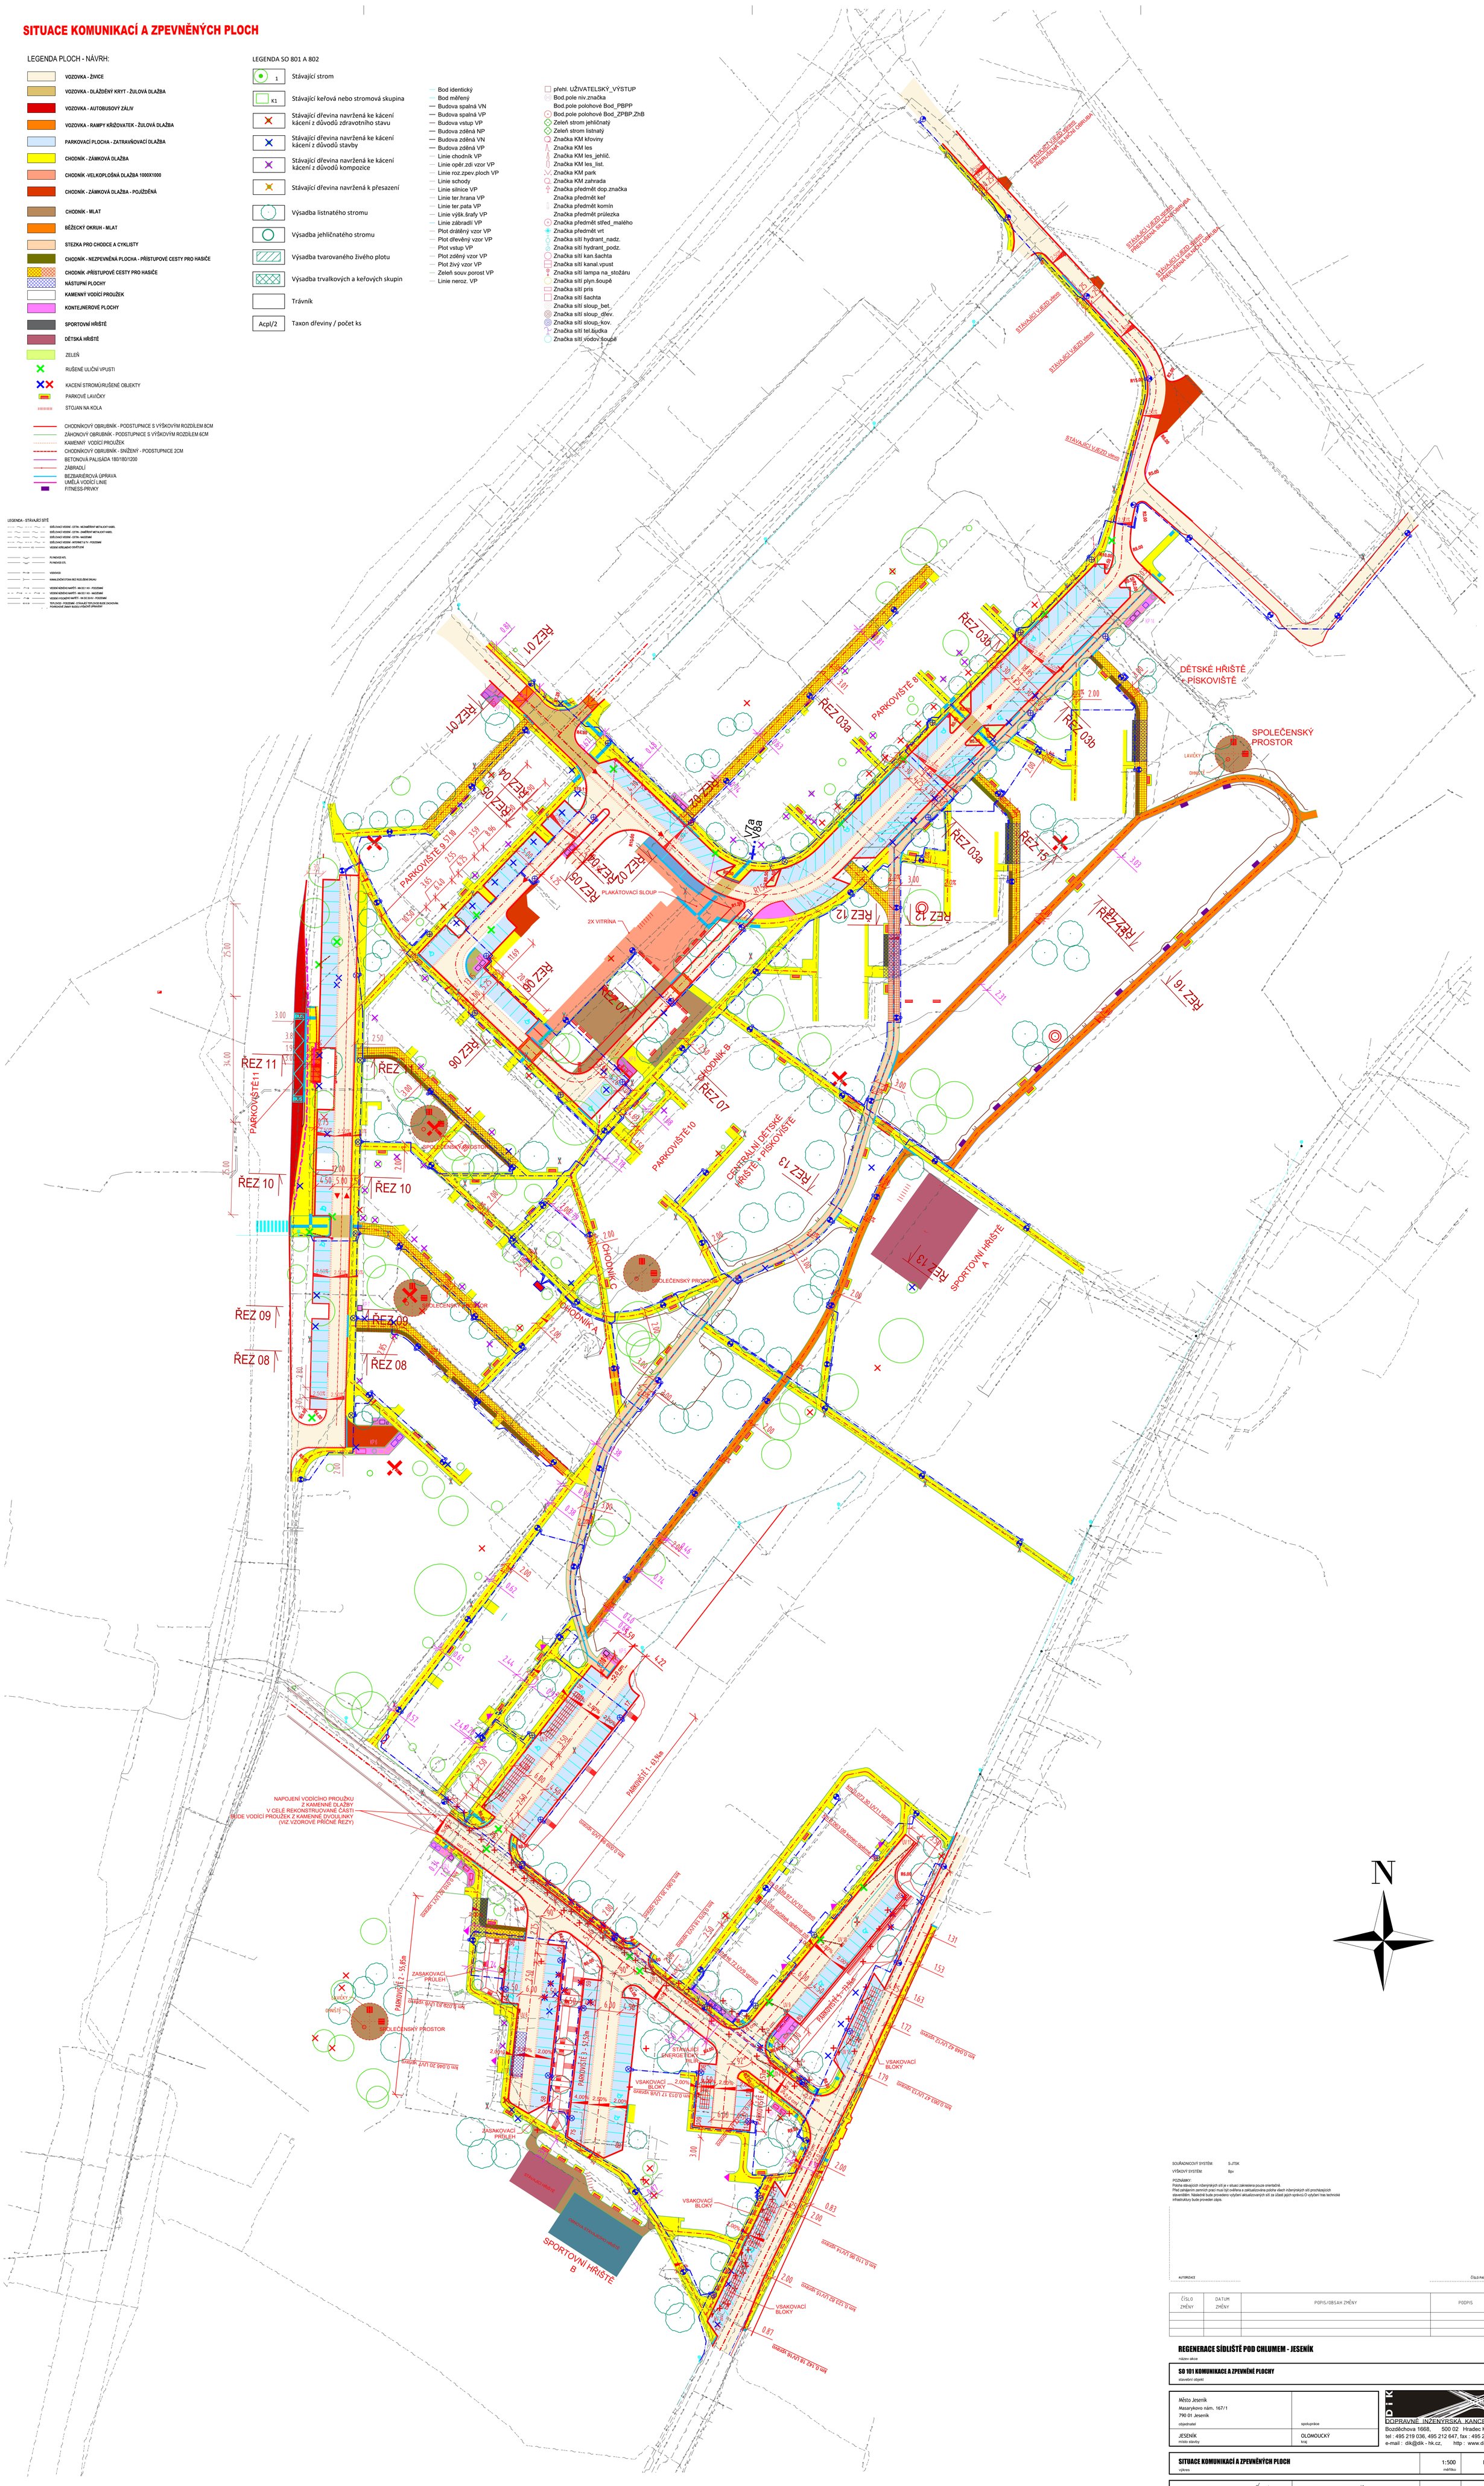

SOUŘADNICOVÝ SYSTÉM: S-JTSK

VÝŠKOVÝ SYSTÉM: Bpv

POZNÁMKY:
Poloha stávajících inženýrských sítí je v situaci zakreslena pouze orientačně.
Před zahájením zemních prací musí být ověřena a zaktualizována poloha všech inženýrských sítí procházejících staveništěm. Následně bude provedeno vytýčení aktualizovaných sítí za účasti jejich správců.O vytýčení tras technická infrastruktury bude proveden zápis.

AUTORIZACE

ČÍSLO PARE

ČÍSLO ZMĚNY	DATUM ZMĚNY	POPIS/OBSAH ZMĚNY	PODPIS

REGENERACE SÍDLIŠTĚ POD CHLUMEM - JESENÍK

název akce

SO 101 KOMUNIKACE A ZPEVNĚNÉ PLOCHY

stavební objekt

Město Jeseník Masarykovo nám. 167/1 790 01 Jeseník objednatel	spolupráce
JESENÍK místo stavby	OLOMOUCKÝ kraj

DIK DOPRAVNĚ INŽENÝRSKÁ KANCELÁŘ
Bozděchova 1668, 500 02 Hradec Králové
tel : 495 219 036, 495 212 647, fax : 495 221 677
e-mail : dik@dik - hk.cz, http : www.dik-hk.cz

SITUACE KOMUNIKACÍ A ZPEVNĚNÝCH PLOCH výkres	1:500 měřítko	DUSP stupeň

ING. M. BURIANEC kontroloval	PAVEL MULLER DIS. hlavní inženýr projektu	A033/21 číslo zakázky	**D.2.1.2**
PAVEL MULLER DIS. zodpovědný projektant	PAVEL MULLER DIS. zpracoval	V/2022 datum	číslo přílohy